


3650
600 1200 600 1200 50

WANDAANZICHT A

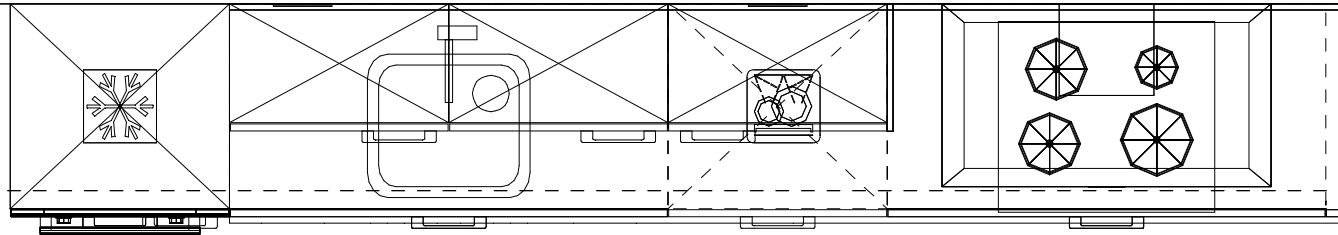


0-Tekening
Schuytgraaf Westhof - P.4498.001
Type: Seniorenwoningen

Bouwnummers getekend: 59, 61, 63, 65
Bouwnummers gespiegeld: 58, 60, 62, 64

**let op! Deze ruimte wordt verwarmd door vloerverwarming
uitgezonderd onder de basis keuken.**

Lichtschakelaar

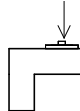

4300

800
2350
1550

- Raamkozijn tot
aan vloerniveau


Voortman Elst
Aamsestraat 44
6662 NJ ELST GLD
0481-377946

Klant / Bnr.: Giesbers Wijchen /
Referentienr.: 133455
Adviseur: Rochéz Harbers
Datum: 15/7/21

Merk: Novitelli
Programma: LASBR C236
Kleur: 117 - grafiet hoogglans
Greep: 381 - greep 192mm

Deze tekening is een schets van de werkelijkheid
en is bedoeld om een redelijk overzicht te geven.

Aan deze tekening kunnen geen rechten worden ontleend.

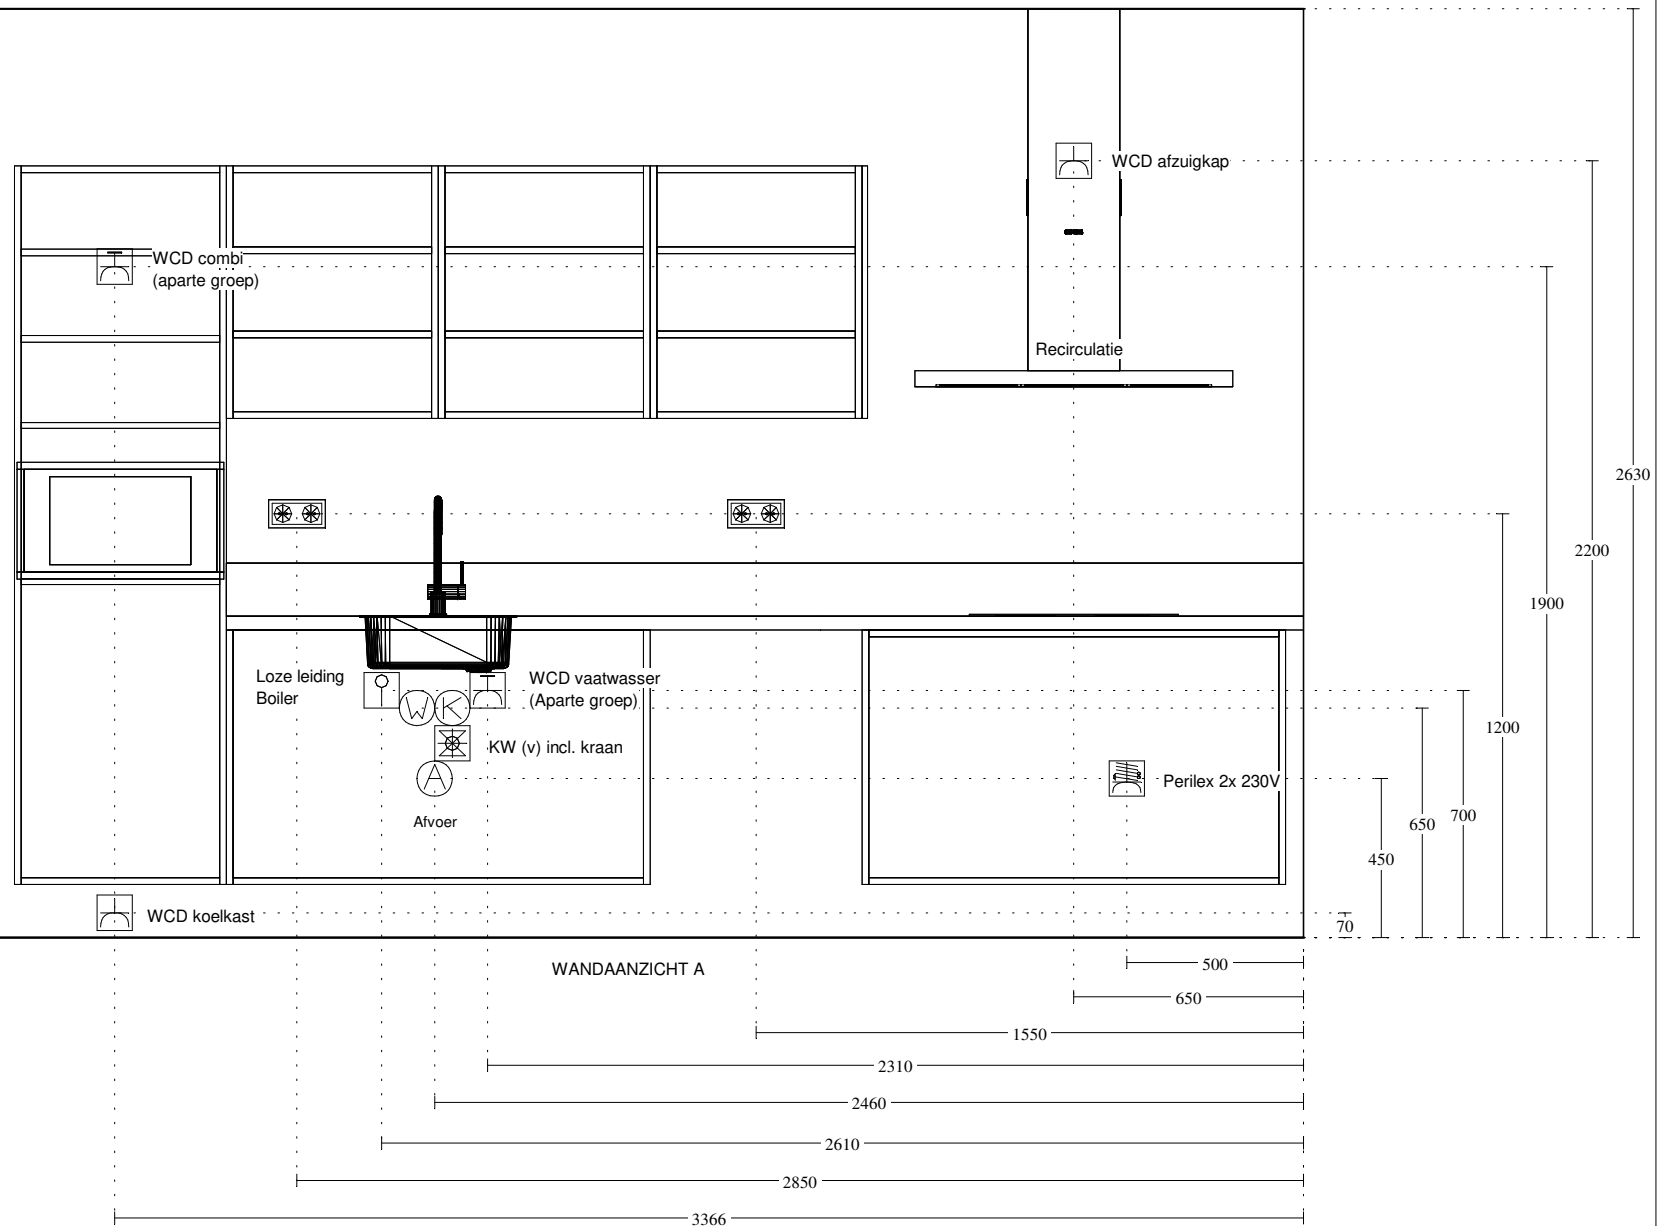

Voortman Elst
 Aamsestraat 44
 6662 NJ ELST GLD
 0481-377946

Klant / Bnr.: Giesbers Wijchen /
 Referentienr.: 133455
 Adviseur: Rochéz Harbers
 Datum: 15/7/21

Merk: Novitelli
 Programma: LASBR C236
 Kleur: 117 - grafiet hoogglans
 Greep: 381 - greep 192mm

Deze tekening is een schets van de werkelijkheid
 en is bedoeld om een redelijk overzicht te geven.

Aan deze tekening kunnen geen rechten worden ontleend.